

с. Деревянск

УСЛОВНЫЕ ОБОЗНАЧЕНИЯ

- ГРАНИЦЫ**
 — существующая граница населенного пункта
 - - - - - планируемая граница населенного пункта
- ТЕРРИТОРИАЛЬНЫЕ ЗОНЫ ЖИЛЫЕ ЗОНЫ**
 Ж-1 - зона жилой застройки усадебного типа
 Ж-2 - зона многоквартирной малоэтажной жилой застройки
- ОБЩЕСТВЕННО-ДЕЛОВЫЕ ЗОНЫ**
 ОД-1 - зона административно-делового центра, образования, здравоохранения, социального и культурно-бытового назначения
- РЕКРЕАЦИОННЫЕ ЗОНЫ**
 Р-1 - зона скверов и парков
 Р-2 - зона городских лесов
- ПРОИЗВОДСТВЕННЫЕ ЗОНЫ**
 П-1 - зона промышленных объектов и производства IV-V класса и коммунально-складских объектов IV-V класса по санитарной классификации
- ЗОНЫ ИНЖЕНЕРНОЙ И ТРАНСПОРТНОЙ ИНФРАСТРУКТУРЫ**
 ИТИ-3 - зона объектов речного транспорта
- ЗОНА СЕЛЬСКОХОЗЯЙСТВЕННОГО ИСПОЛЬЗОВАНИЯ**
 СХ - зона сельскохозяйственного использования
 СХ-1 - зона сельскохозяйственного назначения
- ЗОНА СПЕЦИАЛЬНОГО НАЗНАЧЕНИЯ**
 Сп-1 - зона кладбищ
- ПРОЧИЕ ЗОНЫ**
 Пр-1 - зона прочих территорий
 Пр-2 - зона озеленения специального назначения
- ИНЫЕ ВИДЫ ТЕРРИТОРИАЛЬНЫХ ЗОН**
 ЗЛ - иная зона на землях лесного фонда, землях запаса
 ЗВ - иная зона на землях, покрытых поверхностными водами
- ОГРАНИЧЕНИЯ ИСПОЛЬЗОВАНИЯ ЗЕМЕЛЬНЫХ УЧАСТКОВ**
ПЕРЕЧЕНЬ ВОДООХРАННЫХ ЗОН
 В-1 - водоохранная зона водных объектов
 В-2 - прибрежная защитная полоса водных объектов
 В-4 - зона подтопления водами весеннего половодья
- ПЕРЕЧЕНЬ САНИТАРНО-ЗАЩИТНЫХ ЗОН**
 СЗЗ-1 - санитарно-защитная зона производственных предприятий
 СЗЗ-2 - санитарно-защитная зона инженерных коммуникаций
- ОБЪЕКТЫ ИНЖЕНЕРНОЙ ИНФРАСТРУКТУРЫ**
 водозабор планируемый
 водонапорная башня
 трансформаторная подстанция
 Линия ЛЭП 10 кВТ
 водопровод существующий
 теплотель
- ОБЪЕКТЫ КАПИТАЛЬНОГО СТРОИТЕЛЬСТВА (ОКС)**
 ОКС учебно-образовательного назначения
 ОКС культурно- досугового назначения
 ОКС здравоохранения
 ОКС социального обеспечения
 ОКС производственного и коммунально-складского назначения
 ОКС спортивного назначения
 ОКН объекты культурного наследия
 Памятник
 Площадка мусороперегрузочная (временного хранения ТБО)
- УЛИЦЫ И ДОРОГИ**
 — Автомобильная дорога общего пользования РК регионального или межмуниципального значения Аныб - Усть-Кулом
 — Автомобильная дорога общего пользования местного значения
 — Придорожная полоса
 — Полоса отвода дороги
 — Улично-дорожная сеть
 — Прочие дороги


ЭКСПЛИКАЦИЯ СУЩЕСТВУЮЩИХ ОБЩЕСТВЕННЫХ ЗДАНИЙ И СООРУЖЕНИЙ

№ на г/п	Наименование
1	МОУ "СОШ" с.Деревянск
2	МДОУ Деревянский детский сад №1
3	МДОУ "Детский сад №2" с. Деревянск
4	Амбулатория
5	ФАП
6	Дом культуры
7	библиотека, 1 здание
8	Администрация СП «Деревянск»
9	Предприятия торговли
10	Стадион (футбольное поле)
11	Почта

ЭКСПЛИКАЦИЯ ПЛАНИРУЕМЫХ ОБЩЕСТВЕННЫХ ЗДАНИЙ И СООРУЖЕНИЙ

№ на г/п	Наименование
12	Общественный центр в составе: клубные помещения, музей
13	Спортивный комплекс в составе: универсальный зал, кафе на 12 мест
14	Общественный центр в составе: административные помещения, социальные службы, бытовое обслуживание
15	База отдыха на 20 мест, кафе на 12 мест
16	Приходской храм

МАСШТАБ 1:5000

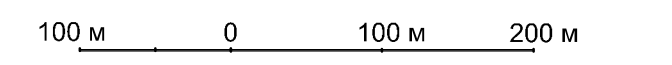

427-ГД					
Генеральный план МО СП «Деревянск» Усть-Куломского района Республики Коми					
Генеральный план			Страница	Лист	Листов
Карта планируемого размещения объектов местного значения сельского поселения "Деревянск" с. Деревянск. М1:5000			ГД	1	
Иск.	Коллеж.	Лист	№ Док.	Подпись	Дата
Разработал	Королева				
Проверил	Думина				
ГАП	Пушко				