


с. Деревянск



УСЛОВНЫЕ ОБОЗНАЧЕНИЯ

- ГРАНИЦЫ**
 - существующая граница населенного пункта
 - - - планируемая граница населенного пункта
- ТЕРРИТОРИАЛЬНЫЕ ЗОНЫ ЖИЛЫЕ ЗОНЫ**
 - Ж-1 - зона жилой застройки усадебного типа
 - Ж-2 - зона многоквартирной малоэтажной жилой застройки
- ОБЩЕСТВЕННО-ДЕЛОВЫЕ ЗОНЫ**
 - ОД-1 - зона административно-делового центра, образования, здравоохранения, социального и культурно-бытового назначения
- РЕКРЕАЦИОННЫЕ ЗОНЫ**
 - Р-1 - зона скверов и парков
 - Р-2 - зона городских лесов
- ПРОИЗВОДСТВЕННЫЕ ЗОНЫ**
 - П-1 - зона промышленных объектов и производства IV-V класса и коммунально-складских объектов IV-V класса по санитарной классификации
- ЗОНЫ ИНЖЕНЕРНОЙ И ТРАНСПОРТНОЙ ИНФРАСТРУКТУРЫ**
 - ИТИ-3 - зона объектов речного транспорта
- ЗОНА СЕЛЬСКОХОЗЯЙСТВЕННОГО ИСПОЛЬЗОВАНИЯ**
 - СХ - зона сельскохозяйственного использования
 - СХ-1 - зона сельскохозяйственного назначения
- ЗОНА СПЕЦИАЛЬНОГО НАЗНАЧЕНИЯ**
 - Сп-1 - зона кладбищ
- ПРОЧИЕ ЗОНЫ**
 - Пр-1 - зона прочих территорий
 - Пр-2 - зона озеленения специального назначения
- ИНЫЕ ВИДЫ ТЕРРИТОРИАЛЬНЫХ ЗОН**
 - ЗЛ - иная зона на землях лесного фонда, землях запаса
 - ЗВ - иная зона на землях, покрытых поверхностными водами
- ОГРАНИЧЕНИЯ ИСПОЛЬЗОВАНИЯ ЗЕМЕЛЬНЫХ УЧАСТКОВ**
 - В-1 - водоохранная зона водных объектов
 - В-2 - прибрежная защитная полоса водных объектов
 - В-4 - зона подтопления водами весеннего половодья
- ПЕРЕЧЕНЬ САНИТАРНО-ЗАЩИТНЫХ ЗОН**
 - СЗЗ-1 - санитарно-защитная зона производственных предприятий
 - СЗЗ-2 - санитарно-защитная зона инженерных коммуникаций
- ОБЪЕКТЫ ИНЖЕНЕРНОЙ ИНФРАСТРУКТУРЫ**
 - водозабор планируемый
 - водонапорная башня
 - трансформаторная подстанция
 - Линия ЛЭП 10 кВt
 - водопровод существующий
 - теплосеть
- ОБЪЕКТЫ КАПИТАЛЬНОГО СТРОИТЕЛЬСТВА (ОКС)**
 - ОКС учебно-образовательного назначения
 - ОКС культурно- досугового назначения
 - ОКС здравоохранения
 - ОКС социального обеспечения
 - ОКС производственного и коммунально-складского назначения
 - ОКС спортивного назначения
 - ОКН объекты культурного наследия
 - Памятник
 - Площадка мусоропереразучная (временного хранения ТБО)
- УЛИЦЫ И ДОРОГИ**
 - Автомобильная дорога общего пользования РК регионального или межмуниципального значения Аныб - Усть-Кулом
 - Автомобильная дорога общего пользования местного значения
 - Придорожная полоса
 - Полоса отвода дороги
 - Улично-дорожная сеть
 - Прочие дороги

МАСШТАБ 1:5000
100 м 0 100 м 200 м

					427-ГД			
					Генеральный план МО СП «Деревянск» Усть-Куломского района Республики Коми			
					Генеральный план			
Имя	Колуч	Лист	№ Док	Подпись	Дата	Страниц	Лист	Листов
Разработал	Королева					ГД	3	
Проверил	Думина							
ГАП	Пушко							
					Карта функциональных зон сельского поселения "Деревянск" с. Деревянск М1:5000			
					ООО "Поразель"			