


# Схема теплоснабжения территории муниципального образования сельского поселения "Деревянск" Усть-Куломского района Республики Коми

Схема существующего и планируемого теплоснабжения с. Деревянск фрагмент территории

Границы сельского поселения

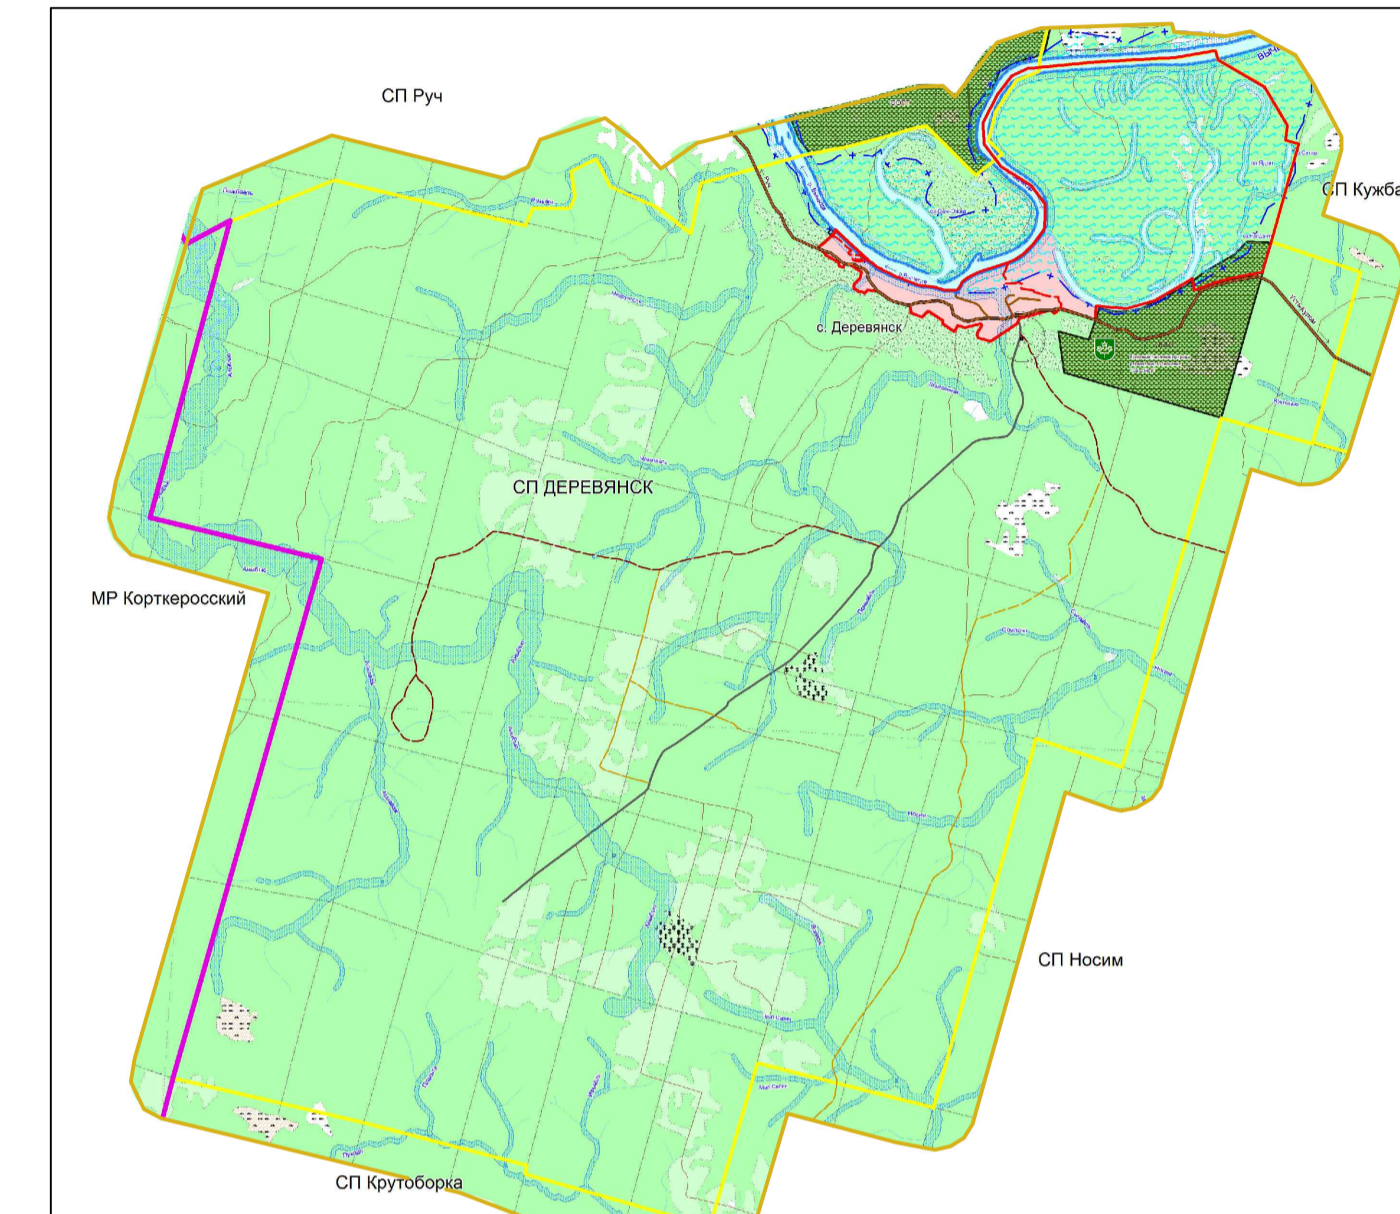

## Условные обозначения инженерных сетей, сооружений

- Трубопровод теплоснабжения (надземный)
- Трубопровод теплоснабжения (подземный)
- Реконструируемый трубопровод теплоснабжения
- Здание котельной существующее
- Граница поселения

						Схема теплоснабжения территории муниципального образования сельское поселение "Деревянск" Усть-Куломского района Республики Коми		
Изм.	Копуч.	Лист	№ уч.	Подпись	Дата	Стадия	Лист	Листов
	Разработал	Газарева А.А.					1	1
	Тех. директор	Глушников В.А.						
Схема существующего и планируемого теплоснабжения с. Деревянск фрагмент территории. Условные обозначения						ООО "ЭнергоАудит" Вологда		